



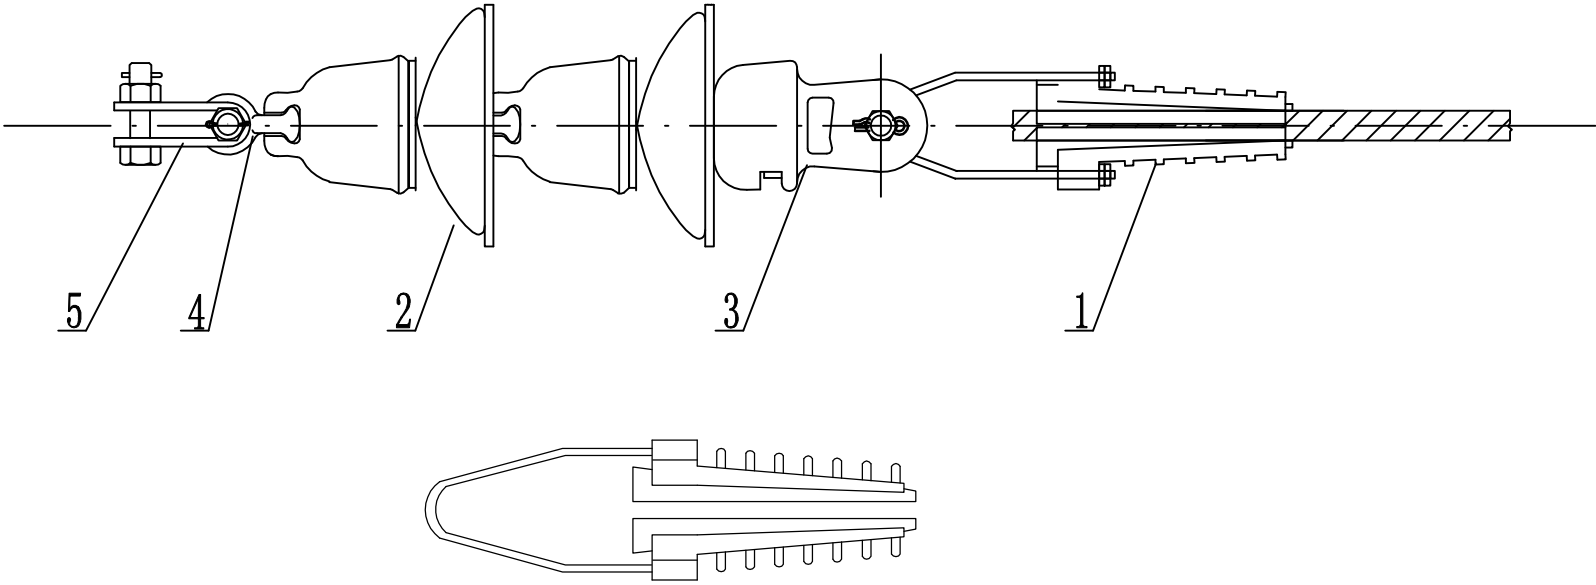


说明：表中设备型号供参考，可根据实际情况自行选用。

5	直角挂板	Z-7	个	1	
4	球头挂环	Q-7	个	1	
3	碗头挂板	W-7B	个	1	
2	盘形悬式绝缘子	XWP-70	片	2	
1	耐张线夹	按导线截面选	个	1	
序号	设备名称	型号规格	单位	数量	备注
河南省安德电力设计有限公司		刘14板、刘23板五大街分支线路改造工程			设计阶段
批准	苏平	设计	耐张绝缘子串金具组装图		
审核	赵冬新	比例			
校核	冯苗	日期			
		图号	五大街线路迁改-DL-05		A版本

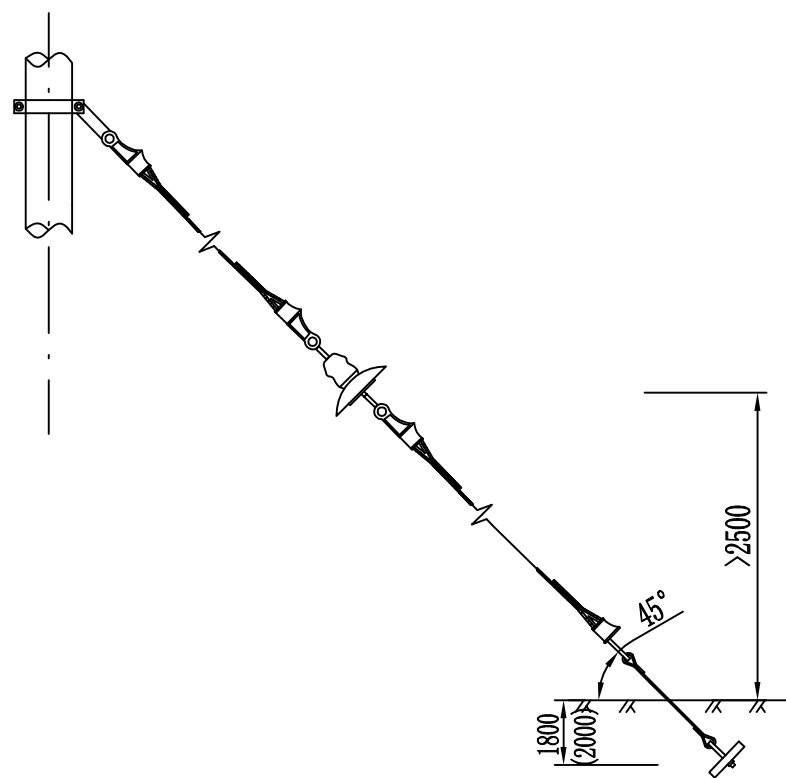

高压拉线(穿过导线)

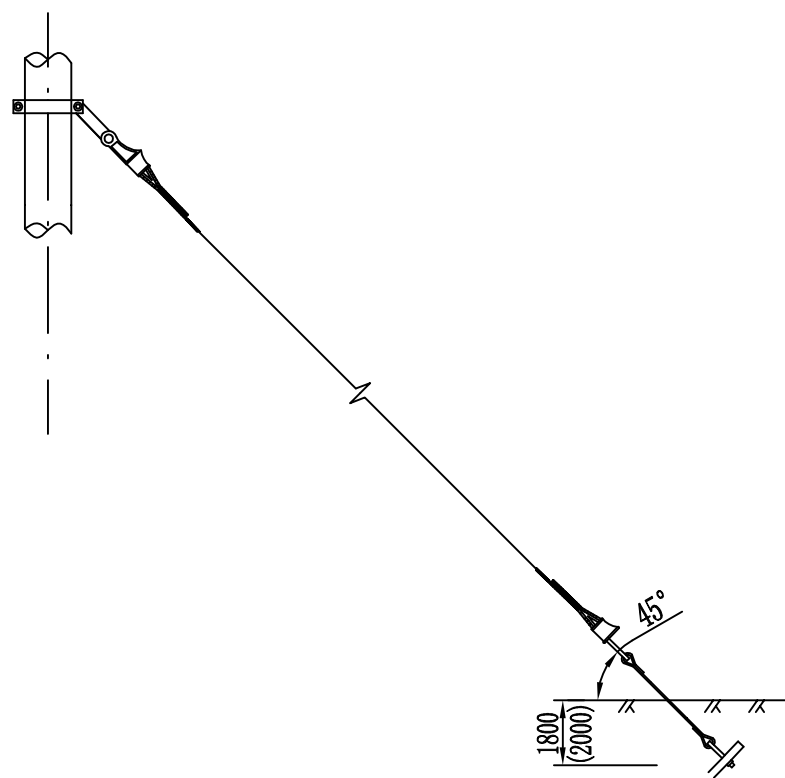

高压拉线(不穿过导线)


拉线配置表


序号	名 称	单位	GJ-35		GJ-50		GJ-70		GJ-100	
			规格	数量	规格	数量	规格	数量	规格	数量
1	延长环	副	PH-7	1	PH-10	1	PH-10	1	PH-16	1
2	楔型线夹	副	NX-1	1	NX-2	1	NX-2	1	NX-3	1
3	拉线	根	GJ-35	1	GJ-50	1	GJ-70	1	GJ-100	1
4	UT线夹	副	NUT-1	1	NUT-2	1	NUT-2	1	NUT-3	1
5	绝缘子	副	XP-7	1	XP-7	1	XP-10	1	XP-16	1
6	球头	副	QP-7	1	QP-7	1	QP-10	1	QP-16	1
7	碗头	副	WS-7	1	WS-7	1	WS-10	1	WS-16	1
8	拉棒	根	Φ18×3000	1	Φ20×3000	1	Φ22×3000	1	Φ28×3000	1
9	拉盘	块	0.3×0.6	1	0.3×0.6	1	0.4×0.8	1	0.5×1.0	1
10	U型螺丝	块	D24	1	D24	1	D24	1	D24	1
11	拉盘埋深(m)		1.8		1.8		1.8		2.0	

说明：1. 拉线绝缘子对地距离应大于2.5m。
2. 拉盘若为石材，加上拉盘U型螺丝，拉盘若为混凝土拉盘，加U型挂环。


拉线配置表

序号	名 称	单位	GJ-35		GJ-50		GJ-70		GJ-100	
			规格	数量	规格	数量	规格	数量	规格	数量
1	延长环	副	PH-7	1	PH-10	1	PH-10	1	PH-16	1
2	楔型线夹	副	NX-1	1	NX-2	1	NX-2	1	NX-3	1
3	拉线	根	GJ-35	1	GJ-50	1	GJ-70	1	GJ-100	1
4	UT线夹	副	NUT-1	1	NUT-2	1	NUT-2	1	NUT-3	1
5	拉棒	根	Φ18×3000	1	Φ20×3000	1	Φ22×3000	1	Φ28×3000	1
6	拉盘	块	0.3×0.6	1	0.3×0.6	1	0.4×0.8	1	0.5×1.0	1
7	U型螺丝	块	D24	1	D24	1	D24	1	D24	1
8	拉盘埋深(m)		1.8		1.8		1.8		2.0	

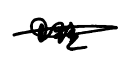 河南省安德电力设计有限公司				刘14板、刘23板五大街分支线路改造工程		施工图	设计阶段
批 准	苏 平	设 计		拉线组装图			
审 核	赵冬新	比 例	Φ=CAD				
校 核	冯 苗	日 期		图 号	五大街线路迁改-DL-06	A 版本	

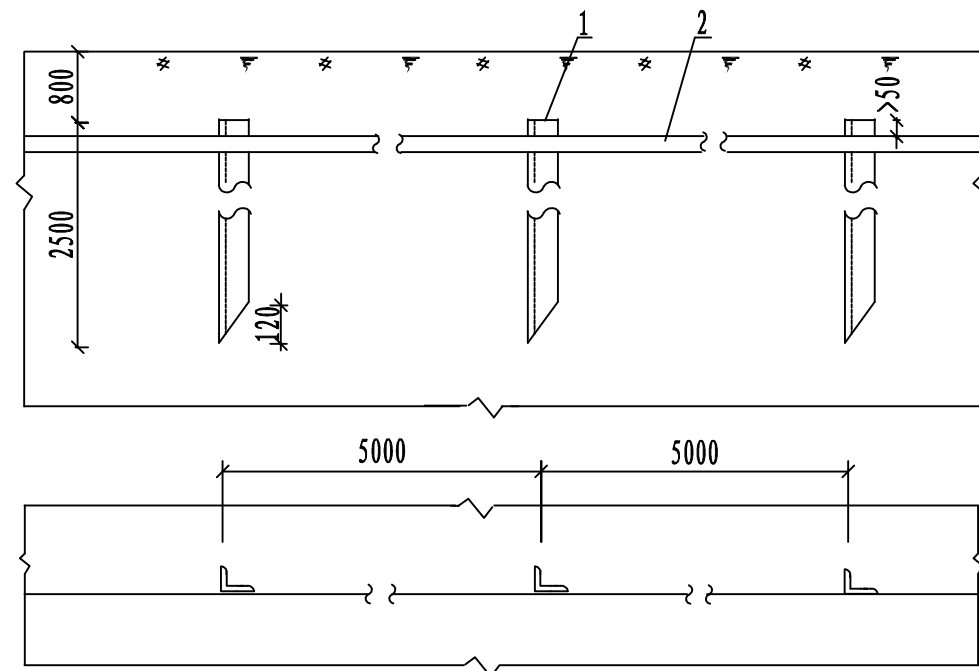


接地体安装

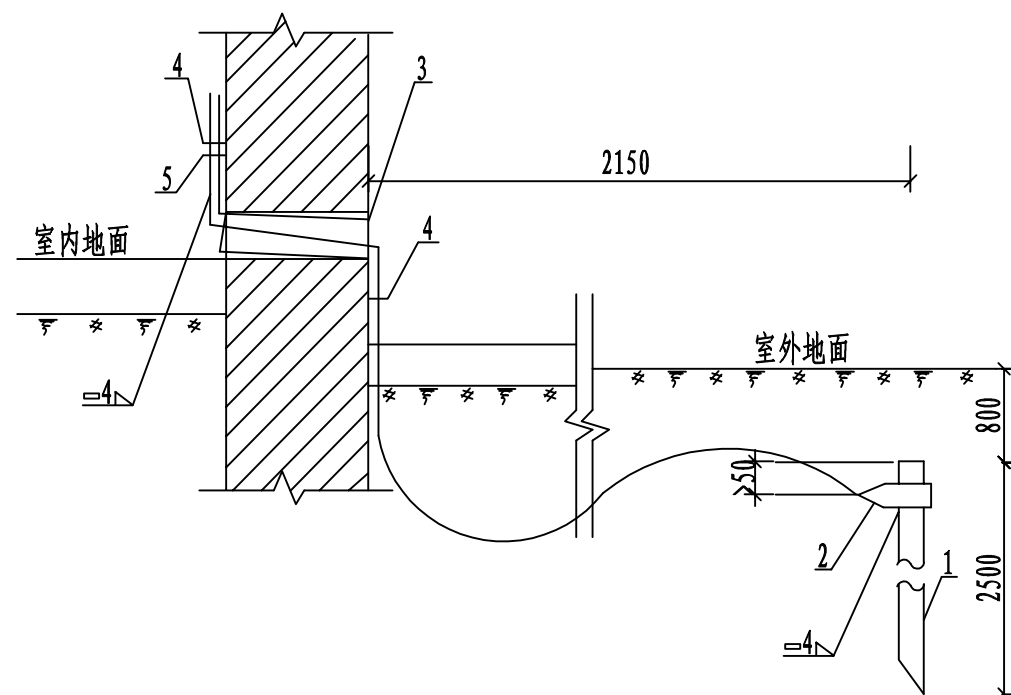


室内接地线与室外接地体的连接


- 说明: 1、接地网埋深0.8m, 土建施工时做好接地装置, 接地电阻要求不大于4欧, 施工后应实测, 如达不到要求可采取增加接地极等措施。
- 2、有关接地装置具体做法见国家标准图集, 室内沿墙卡子明敷距地0.3m。
- 3、所有用电设备凡不带电的金属均应可靠接地。
- 4、所有焊接处应漆沥青, 以防腐蝕。
- 5、为了便于测量, 当接地线引入室内后, 必须用螺栓与室内接地线连接。
- 6、穿墙套管的内、外管口用沥青麻丝或建筑密封膏堵实。

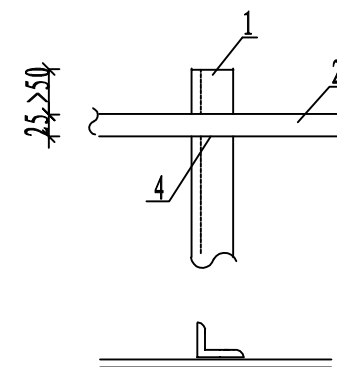


焊接图

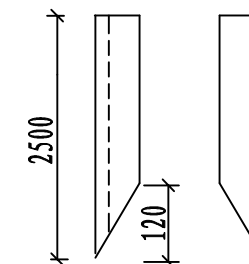

角钢接地制作图

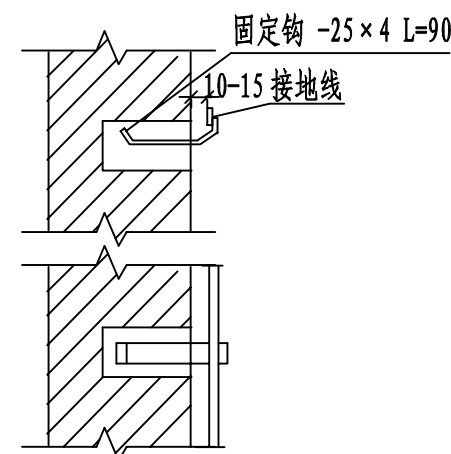

接地线在砖结构上安装

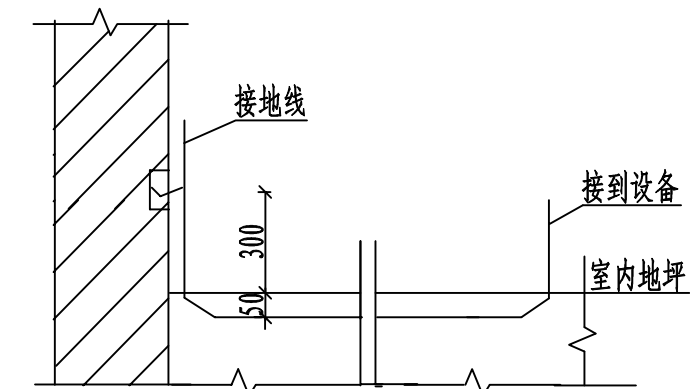

接地支线安装

5	断接卡子	V型	个		
4	固定钩	I型	付		
3	塑料穿墙管	φ 50 L=240	套		
2	接地线	40×4	米		
1	接地体	∠50×5 L=2500	根		
序号	设备名称	型号规格	单位	数量	备注

河南省安德电力设计有限公司				刘14板、刘23板五大街分支线路改造工程		施工图	设计阶段
批准	苏平	设计		接地装置施工图			
审核	赵冬新	比例	1:1				
校核	冯苗	日期					
		图号	五大街线路迁改-DL-07			A版本	